


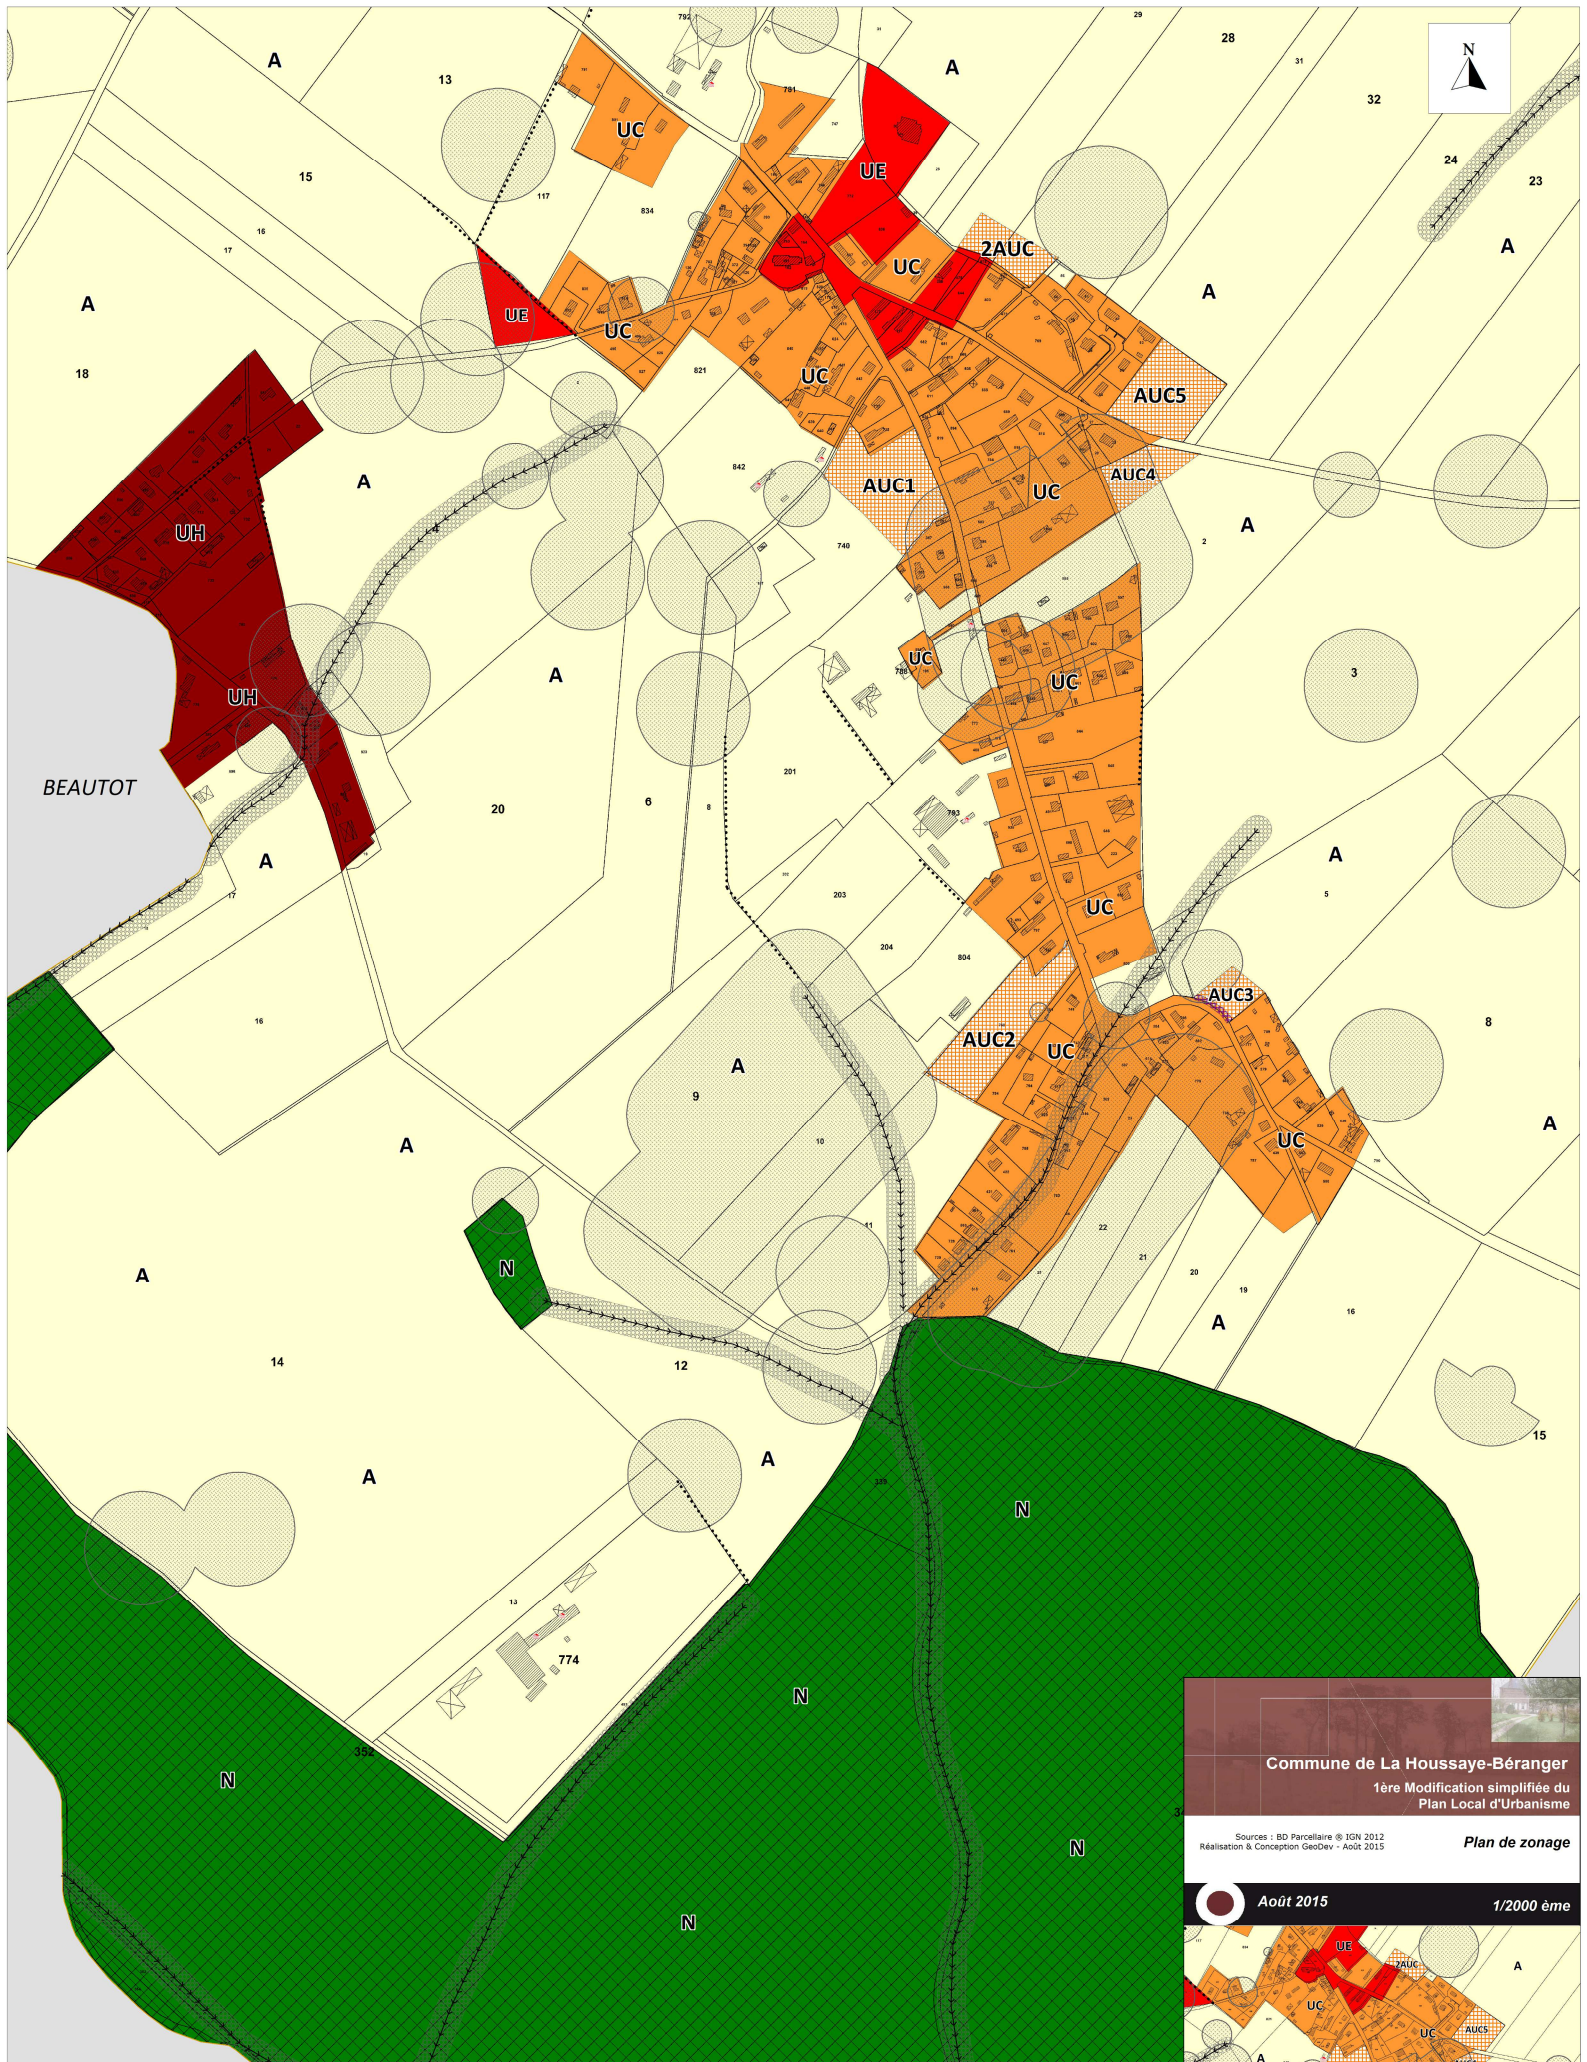

	Limite communale		La Zone A urbaniser Centrale		La Zone Agricole (A)		Axe de ruissellement
	Commune limitrophe		La Zone Urbaine de Hameau (UH)		Zone d'inconstructibilité liée à la présence d'axe de ruissellement		Alignement Boisé Classé (L.130-1 du CU)
	La Zone Urbaine Centrale (UC)		La Zone Naturelle (N)		Zone d'inconstructibilité liée à la présence d'indice de cavité souterraine		Bâtiment agricole pouvant changer de destination
	La Zone Urbaine d'Equipements		La Zone Naturelle Patrimoniale (NP)		Espace Boisé Classé (L.130-1 du CU)		Emplacement réservé

Commune de La Houssaye-Béranger
1ère Modification simplifiée du Plan Local d'Urbanisme

Sources : BD Parcellaire © IGN 2012
Réalisation & Conception GeoDev - Août 2015

Plan de zonage

Août 2015 1/2000 ème

1ère MODIFICATION SIMPLIFIÉE DU PLU :
Prescrite le 03 novembre 2014
Mise à disposition du 22 juin 2015 au 30 juillet 2015 (inclus)
Approbation par délibération du 24 août 2015

CACHET DE LA MAIRIE

AMENAGER DURABLEMENT LES TERRITOIRES DE DEMAIN